



BUDYNEK "C" PIĘTRO

MERITUM - ŁUKĘCIN SP. Z O. O., SP. K. UL. CHOJEŃSKA 42, 74-400 DĘBNO

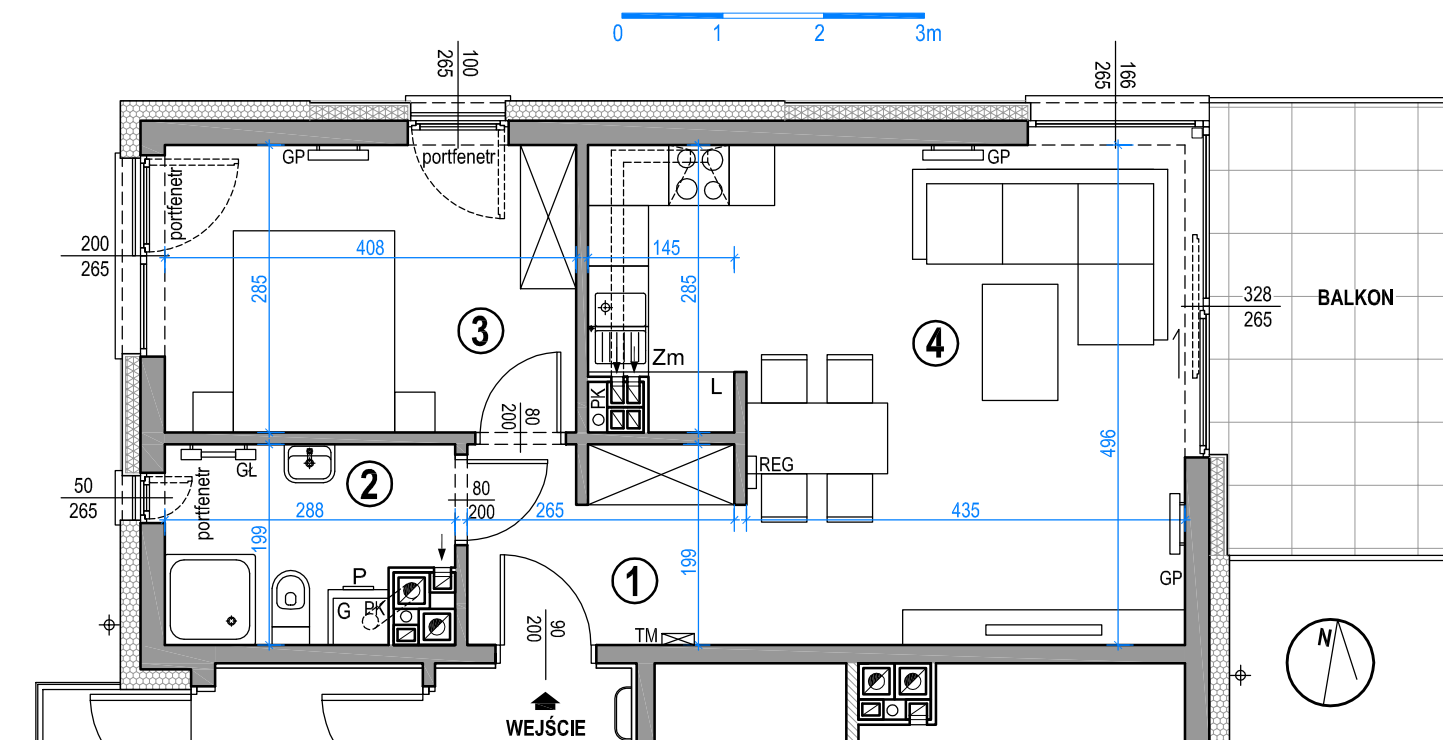

MIESZKANIE "C4"

NR	POMIESZCZENIE	POWIERZCHNIA UŻYTKOWA [m ²]
LOKAL "C4"		47,05
1	PRZEDPOKÓJ	5,25
2	ŁAZIENKA	5,08
3	SYPIALNIA	11,42
4	POKÓJ DZIENNY Z ANEKSEM KUCHENNYM	25,30
BALKON		9,74
MIEJSCA POSTOJOWE NA TERENIE		1szt.

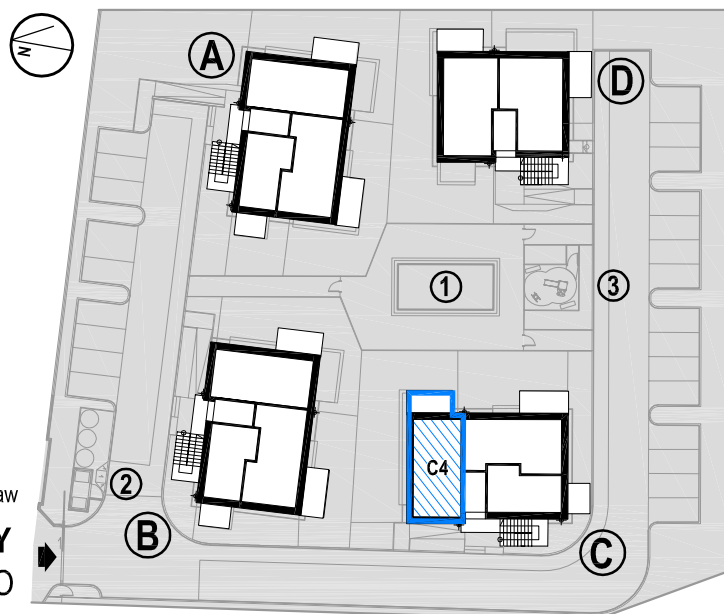

- ① basen
- ② śmietnik
- ③ plac zabaw

PLAN SYTUACYJNY PIĘTRO

LEGENDA:



piec gazowy kondensacyjny z zamkniętą komorą spalania dwufunkcyjny



pralka



lodówka



zmywarka



kuchenka elektryczna



tablica mieszkaniowa



grzejnik płytowy



pion kanalizacyjny



grzejnik łazienkowy

UWAGI:

1. Wymiary otworów drzwiowych podano w świetle ościeżnicy,
2. Wymiary otworów okiennych podano w świetle ościeży,
3. Wymiarowanie pomieszczeń dotyczy ścian w stanie surowym,
4. Podane powierzchnie użytkowe dotyczą ścian w stanie wykończonym zgodnie z normą PN-ISO-9836: 1997 "Właściwości użytkowe w budownictwie. Określanie i obliczanie wskaźników powierzchniowych i kubaturowych." Mają one charakter orientacyjny i mogą ulec korekcie na podstawie inwentaryzacji wg obmiaru po wykonaniu budynku.